

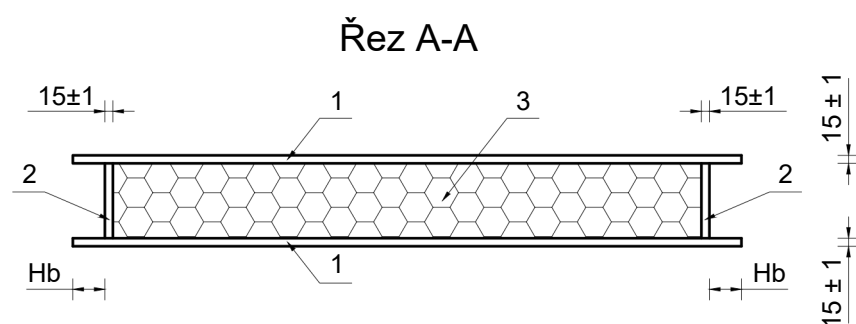
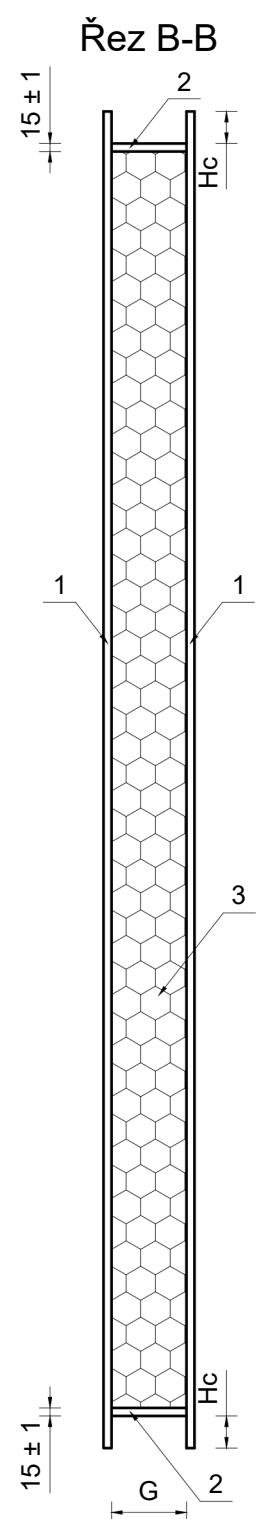


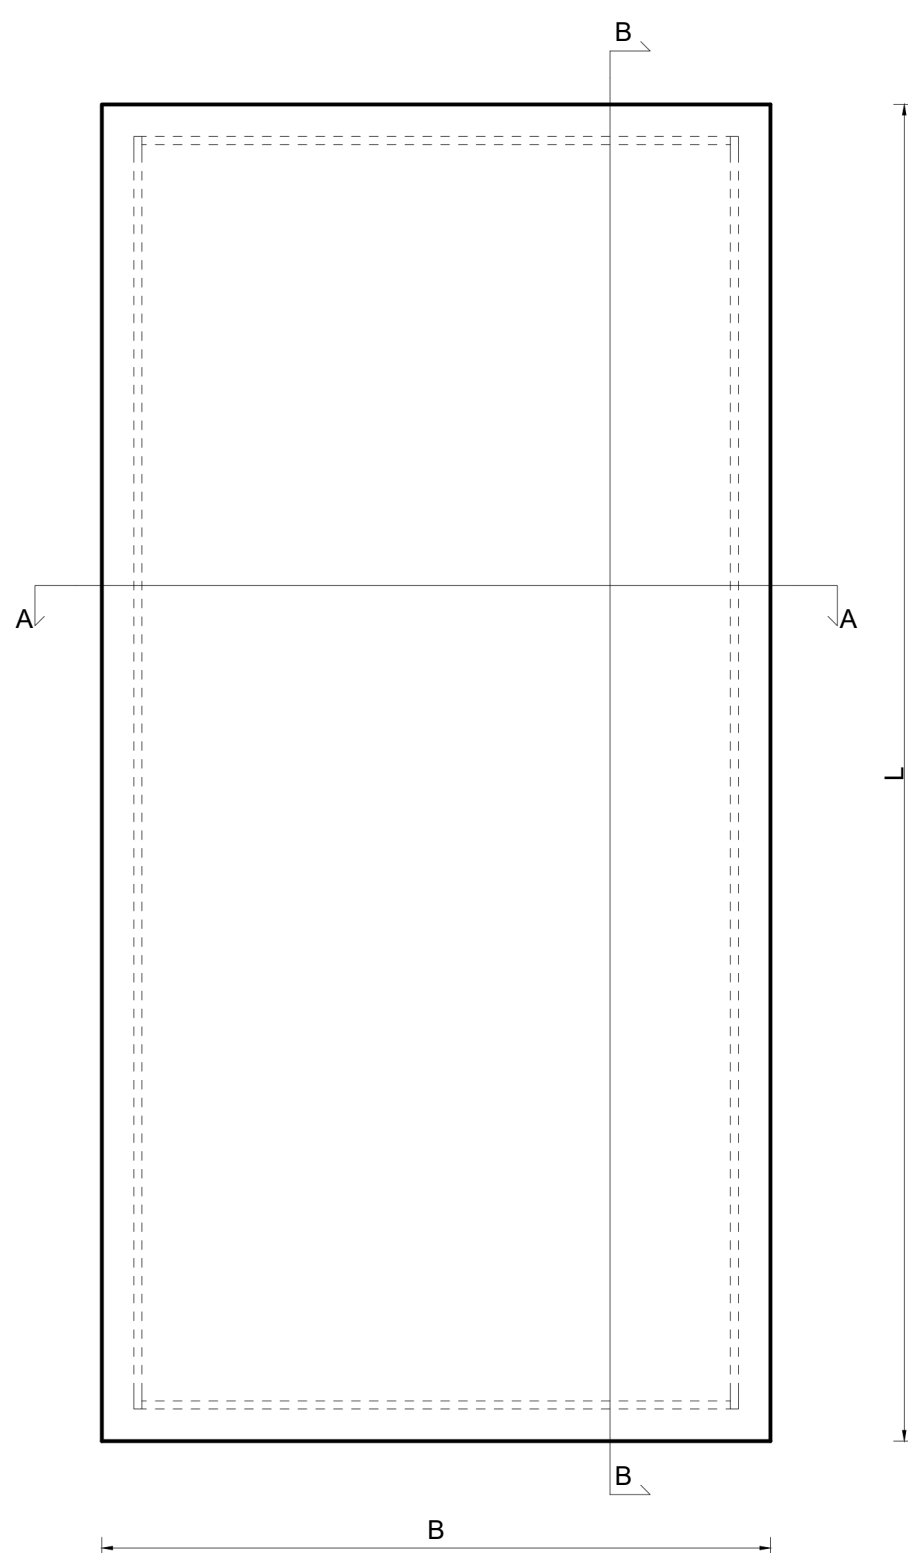

Spojení panelů HB s konektorem LHB

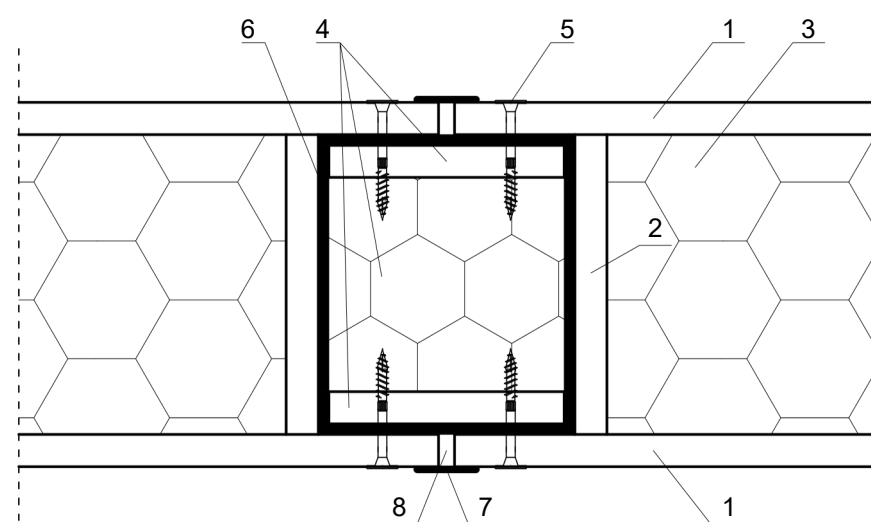

No	Název	Materiál
1	Pohledová vrstva	OSB 3
2	Výztuha	OSB 3
3	Jádro	PUR

Délka panelu L = do 12000 mm ± 5 mm
Šířka panelu B = 200 - 1250 mm ± 3 mm
Velikost perodrážky G = 100/140/200 mm ± 3 mm
Hloubka perodrážky H_b = 0 - 250 mm ± 3 mm
Hloubka perodrážky H_c = 0 - 250 mm ± 3 mm

- LHB konektor
- Vruty 5 × 40 mm ve střídavé rozteči 200–250 mm
- Nízkotlaká polyuretanová montážní pěna
- Páska (volitelná pro pasivní domy)
- Dilatační spára – min. 3 mm



NOVAREKO Czechia s.r.o.

Floriána Nováka 5267/3
796 01 Prostějov
tel. +420 777 207 053

info@novareko.eu
www.novareko.eu

Energeticky úsporné stavební systémy

H-Block izolační stavební panel

Zpracoval:
Marcin Kowalski

Ověřili:
Paweł Galiński, Michał Gorzelak

Datum:
16.12.2022

Číslo výkresu:
HB 1.1 - A0