
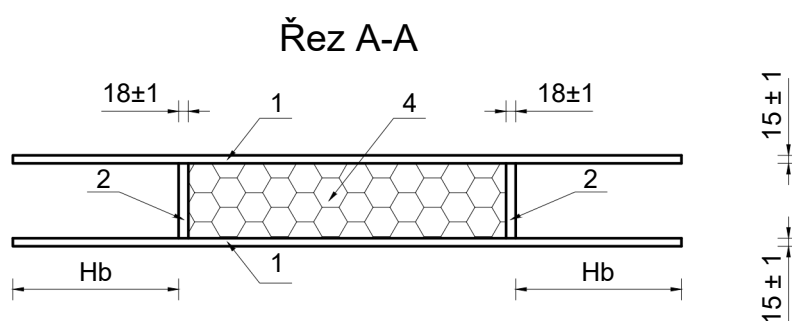
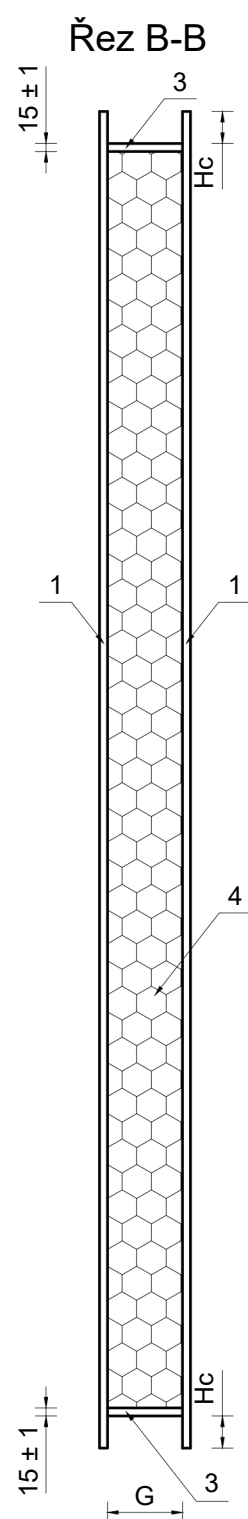


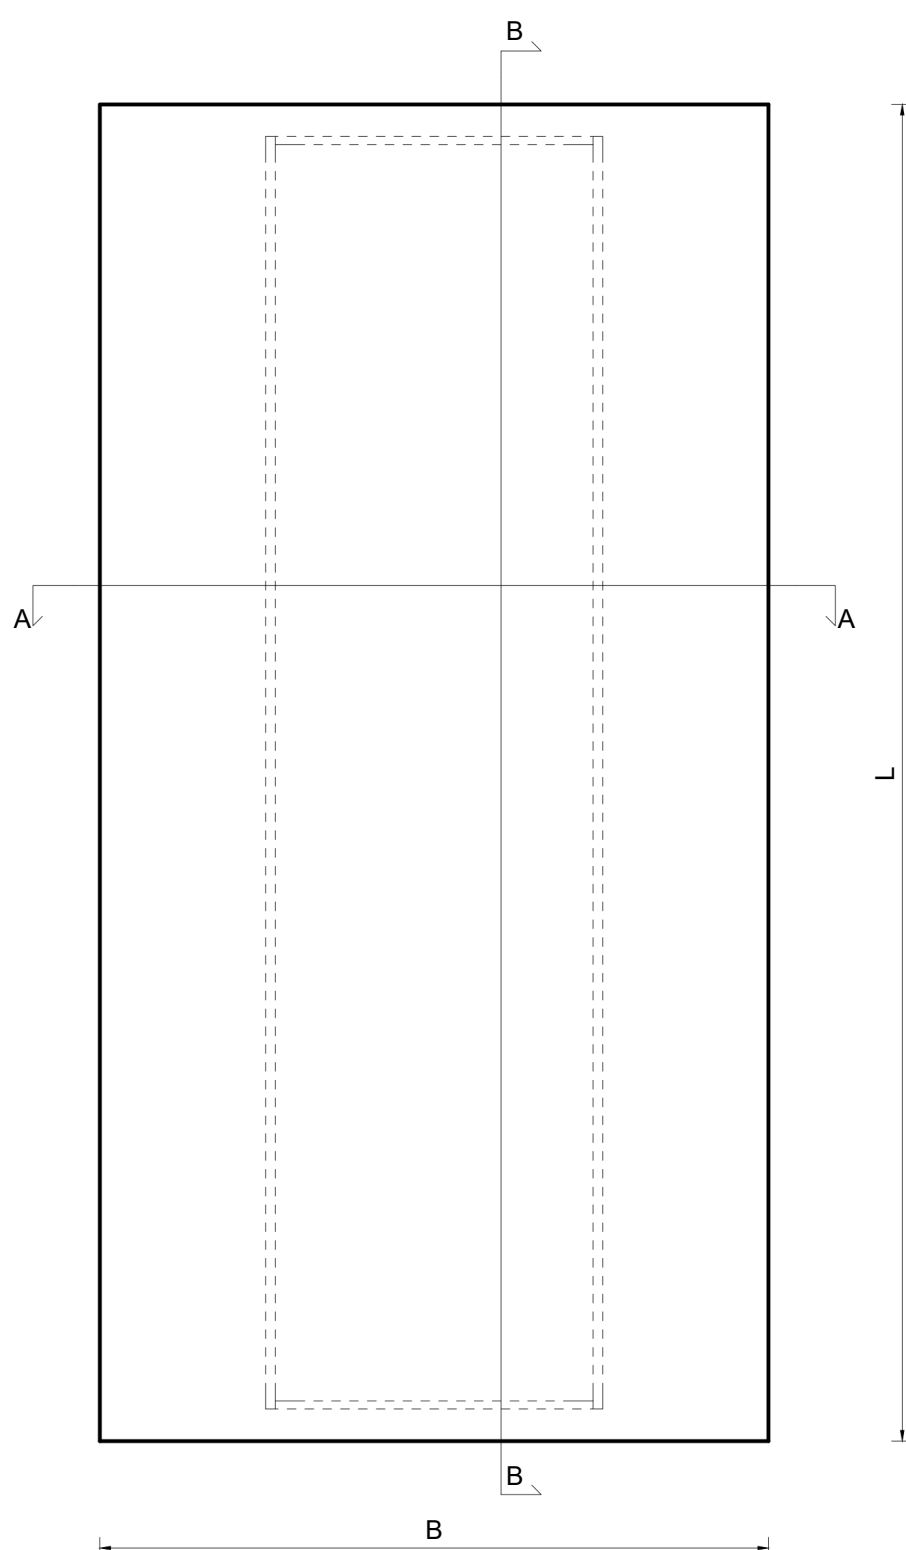


No	Název	Materiál
1	Pohledová vrstva	OSB 3
2	Výztuha	Překližka
3	Výztuha	OSB 3
4	Jádro	PUR

5. LHB+ konektor
6. Vrutky 5 × 40 mm ve střídavé rozteči 200–250 mm
7. Nízko tlaká polyuretanová montážní pěna
8. Páska (volitelná pro pasivní domy)
9. Dilatační spára – min. 3 mm

Délka panelu L = do 12000 mm ± 5 mm
 Šířka panelu B = 1250 mm ± 3 mm
 Velikost perodrážky G = 100/140/200 mm ± 3 mm
 Hloubka perodrážky H_b = 310 mm ± 3 mm
 Hloubka perodrážky H_c = 0 - 150 mm ± 3 mm

Spojení panelů HB+ s konektorem LHB+

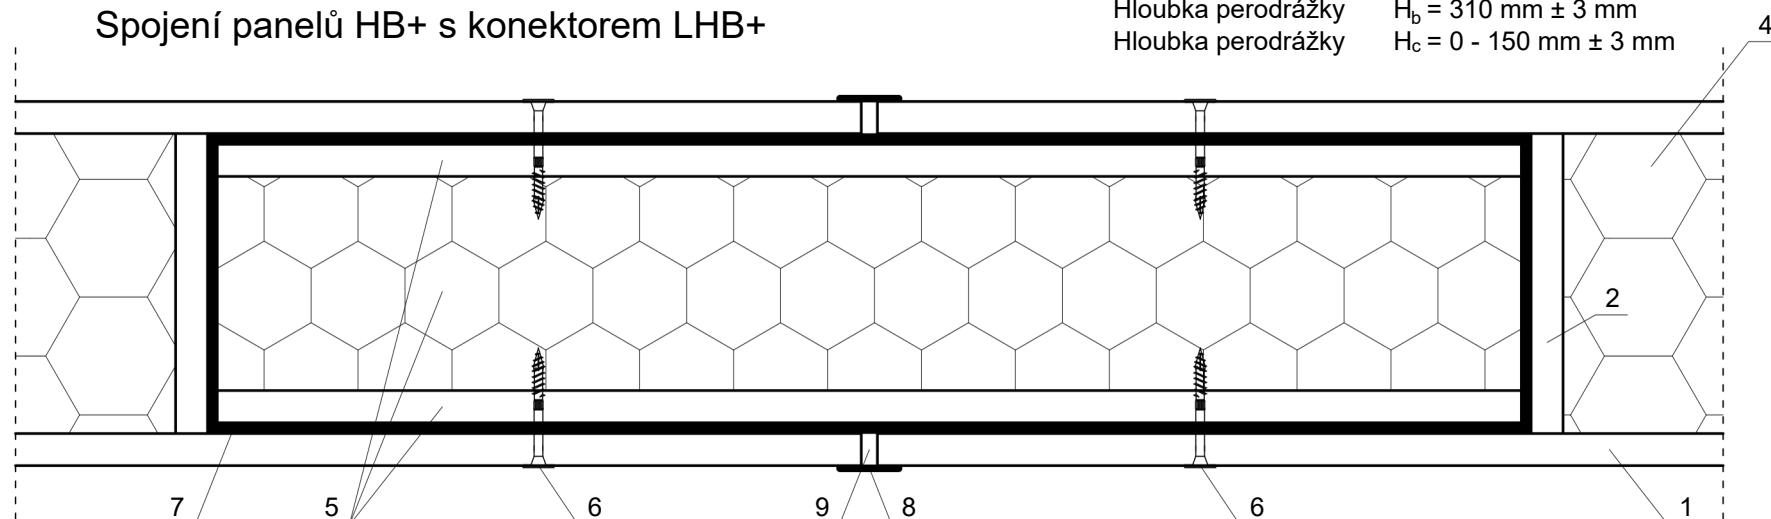

NOVAREKO Czechia s.r.o.

Floriána Nováka 5267/3
 796 01 Prostějov
 tel. +420 777 207 053

info@novareko.eu
 www.novareko.eu

Energeticky úsporné stavební systémy

H-Block_{plus} izolační stavební panel

Zpracoval:
Marcin Kowalski

Ověřili:
Paweł Galiński, Michał Gorzelak

Datum:
16.12.2022

Číslo výkresu:
HB+ 1.1 - A0