

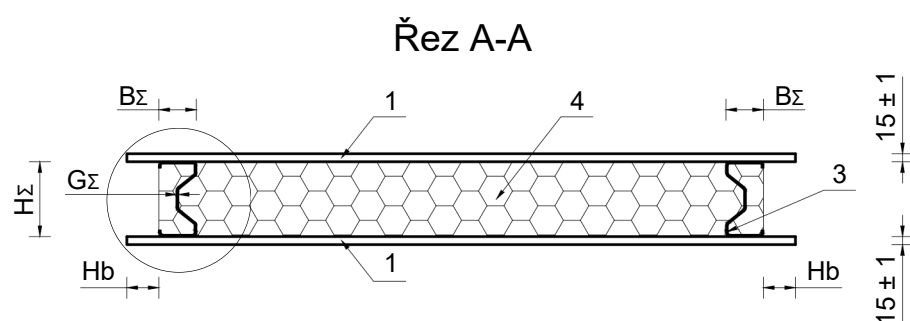
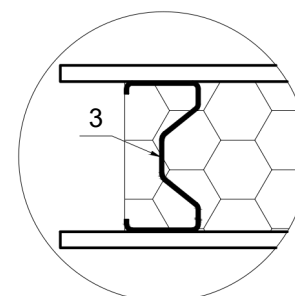
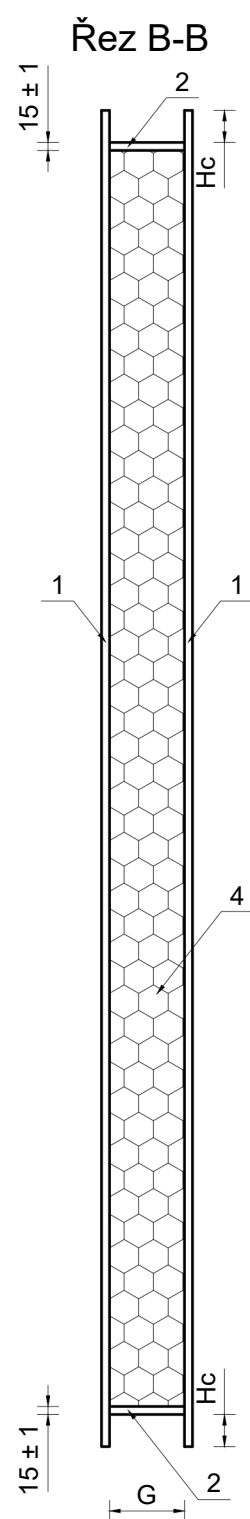


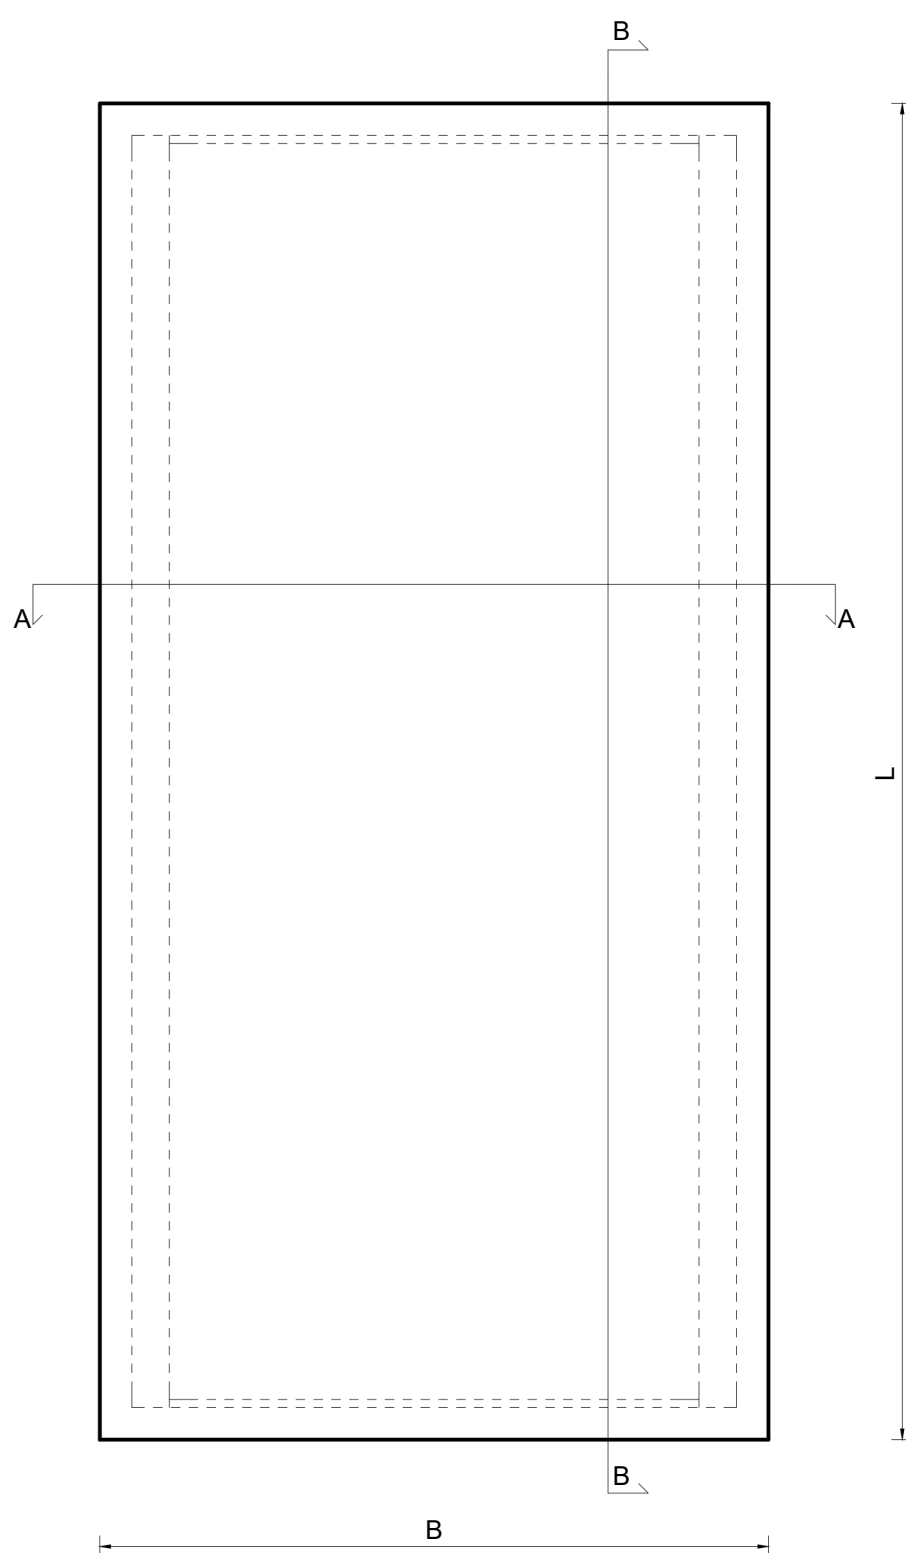

No	Název	Materiál
1	Pohledová vrstva	OSB 3
2	Výztuha	OSB 3
3	Sigma profil (Σ)	Ocel S280/S350
4	Jádro	PUR

5. LHB konektor
6. Vrutky 5 × 40 mm ve střídavé rozteči 200–250 mm
7. Nízkotlaká polyuretanová montážní pěna
8. Páska (volitelná pro pasivní domy)
9. Dilatační spára – min. 3 mm

Spojení panelů HBS s konektorem LHB

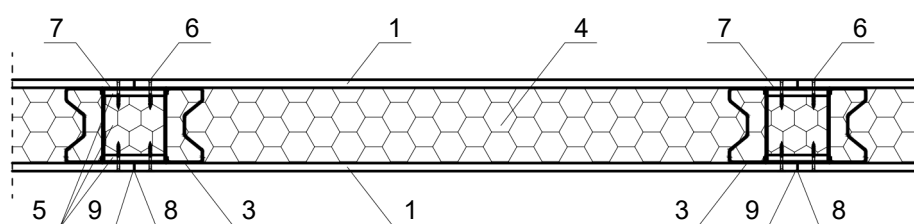

Délka panelu	L = do 12000 mm ± 5 mm
Šířka panelu	B = 200 - 1250 mm ± 3 mm
Velikost perodrážky	G = 100/140/200 mm ± 3 mm
Hloubka perodrážky	H _b = 0 - 300 mm ± 3 mm
Hloubka perodrážky	H _c = 0 - 300 mm ± 3 mm
Šířka profilu Σ	B Σ = 70 ± 2 mm
Výška profilu Σ	H Σ = 100 - 200 mm ± 2 mm
Tloušťka profilu Σ	G Σ = 1 - 5 mm



NOVAREKO Czechia s.r.o.

Floriána Nováka 5267/3
796 01 Prostějov
tel. +420 777 207 053

info@novareko.eu
www.novareko.eu

Energeticky úsporné stavební systémy

H-Block_{sigma} vyztužený izolační stavební panel

Zpracoval:
Marcin Kowalski

Ověřili:
Paweł Galiński, Michał Gorzelak

Datum:
16.12.2022

Číslo výkresu:
HBS 1.1 - A0