

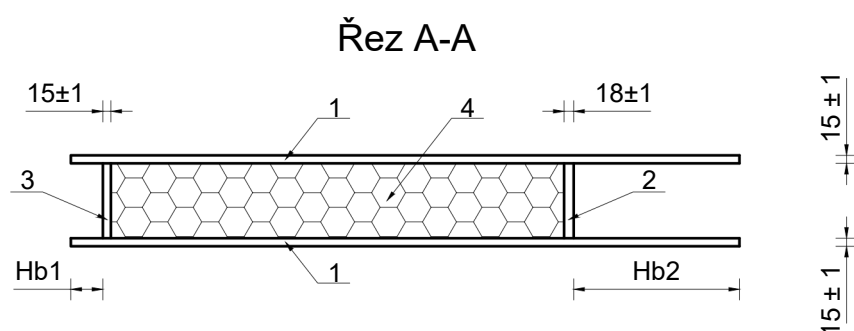
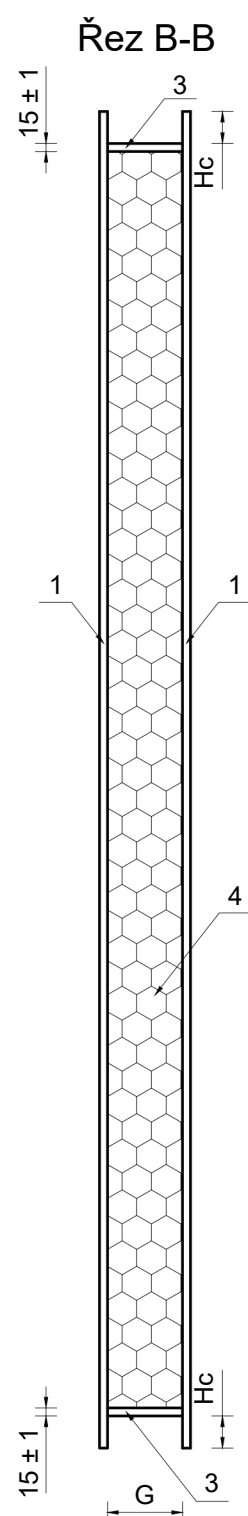


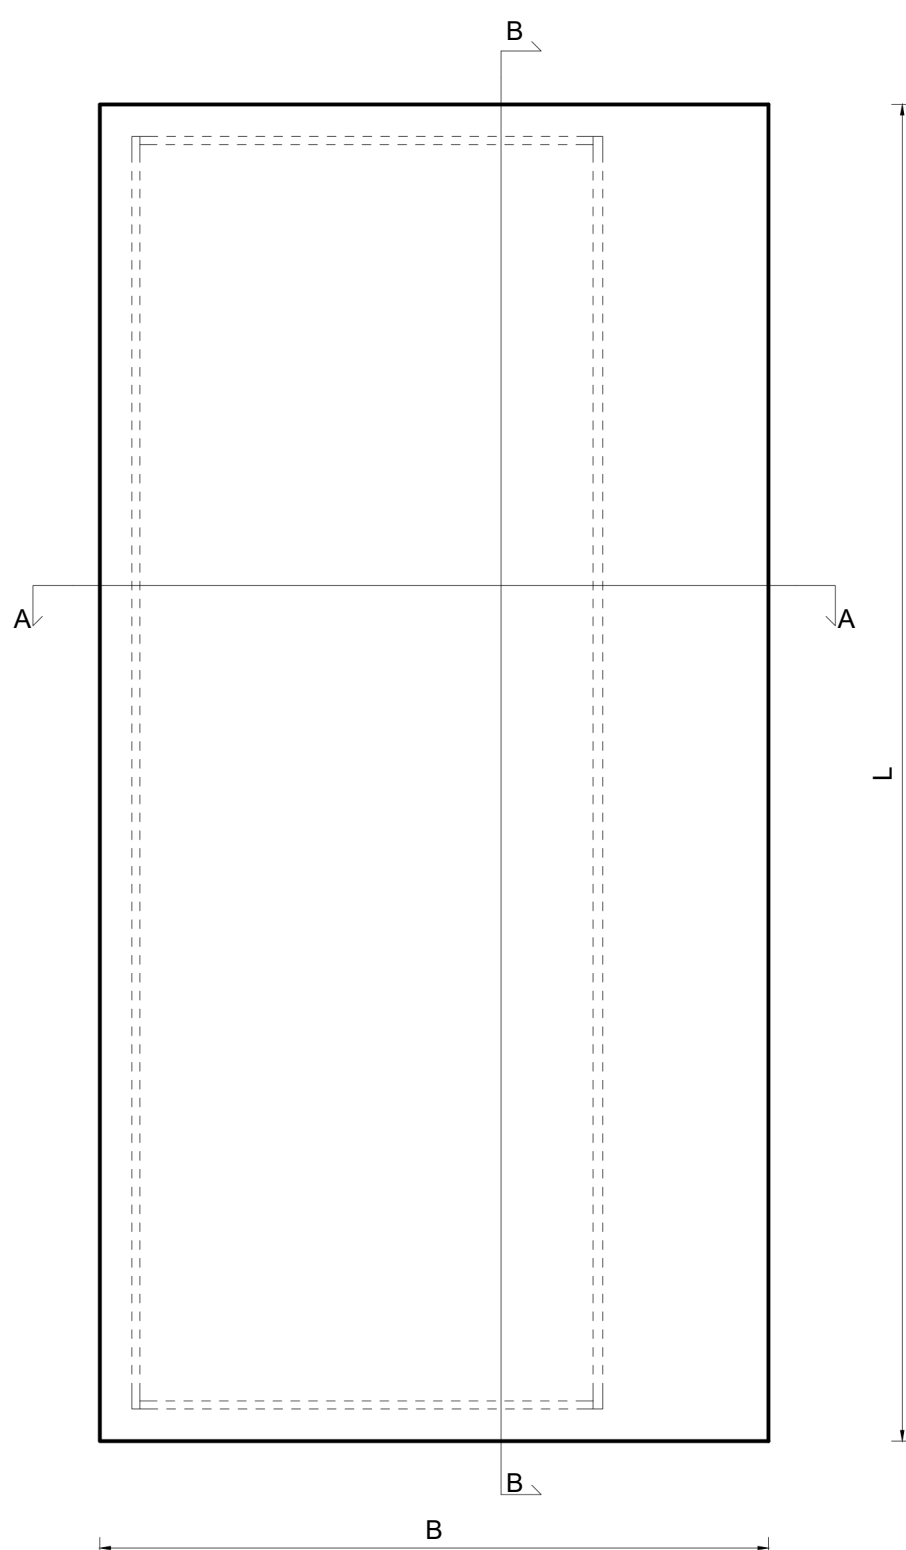

No	Název	Materiál
1	Pohledová vrstva	OSB 3
2	Výztuha	Překlička
3	Výztuha	OSB 3
4	Jádro	PUR

5. LHB konektor
6. LHB+ konektor
7. Vrutě 5 × 40 mm ve střídavé rozteči 200–250 mm
8. Nízko tlaková polyuretanová montážní pěna
9. Páska (volitelná pro pasivní domy)
10. Dilatační spára – min. 3 mm

Spojení panelů HB / HB+ s konektorem LHB / LHB+

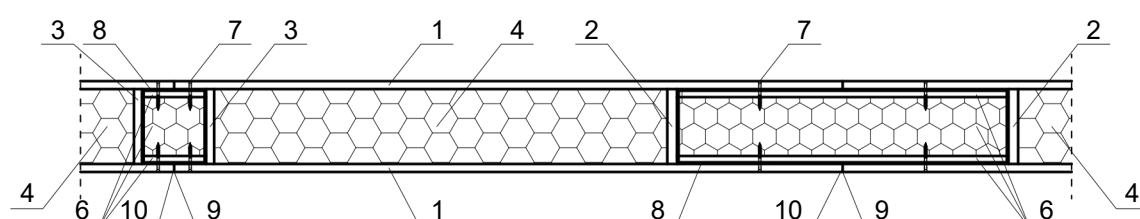

Délka panelu	L = do 12000 mm ± 5 mm
Šířka panelu	B = 510 - 1250 mm ± 3 mm
Velikost perodrážky	G = 100/140/200 mm ± 3 mm
Hloubka perodrážky	H _{b1} = 0 - 250 mm ± 3 mm
Hloubka perodrážky	H _{b2} = 310 mm ± 3 mm
Hloubka perodrážky	H _c = 0 - 150 mm ± 3 mm



NOVAREKO Czechia s.r.o.

Floriána Nováka 5267/3
796 01 Prostějov
tel. +420 777 207 053

info@novareko.eu
www.novareko.eu

Energeticky úsporné stavební systémy

H-Block/H-Block_{plus} izolační stavební panely

Zpracoval:
Marcin Kowalski

Ověřili:
Paweł Galiński, Michał Gorzelak

Datum:
16.12.2022

Číslo výkresu:
HB/HB+ 1.1 - A0