

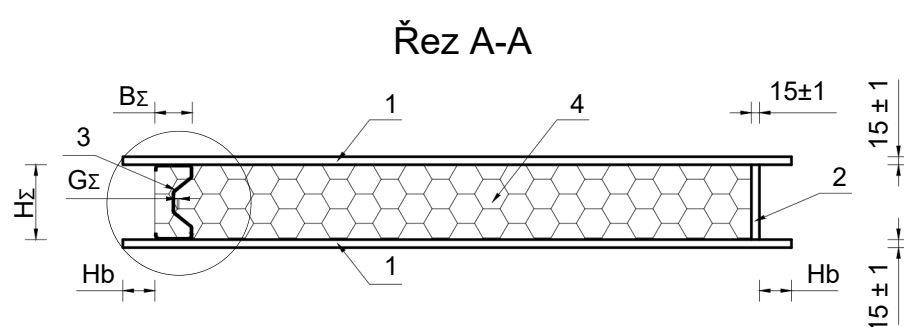


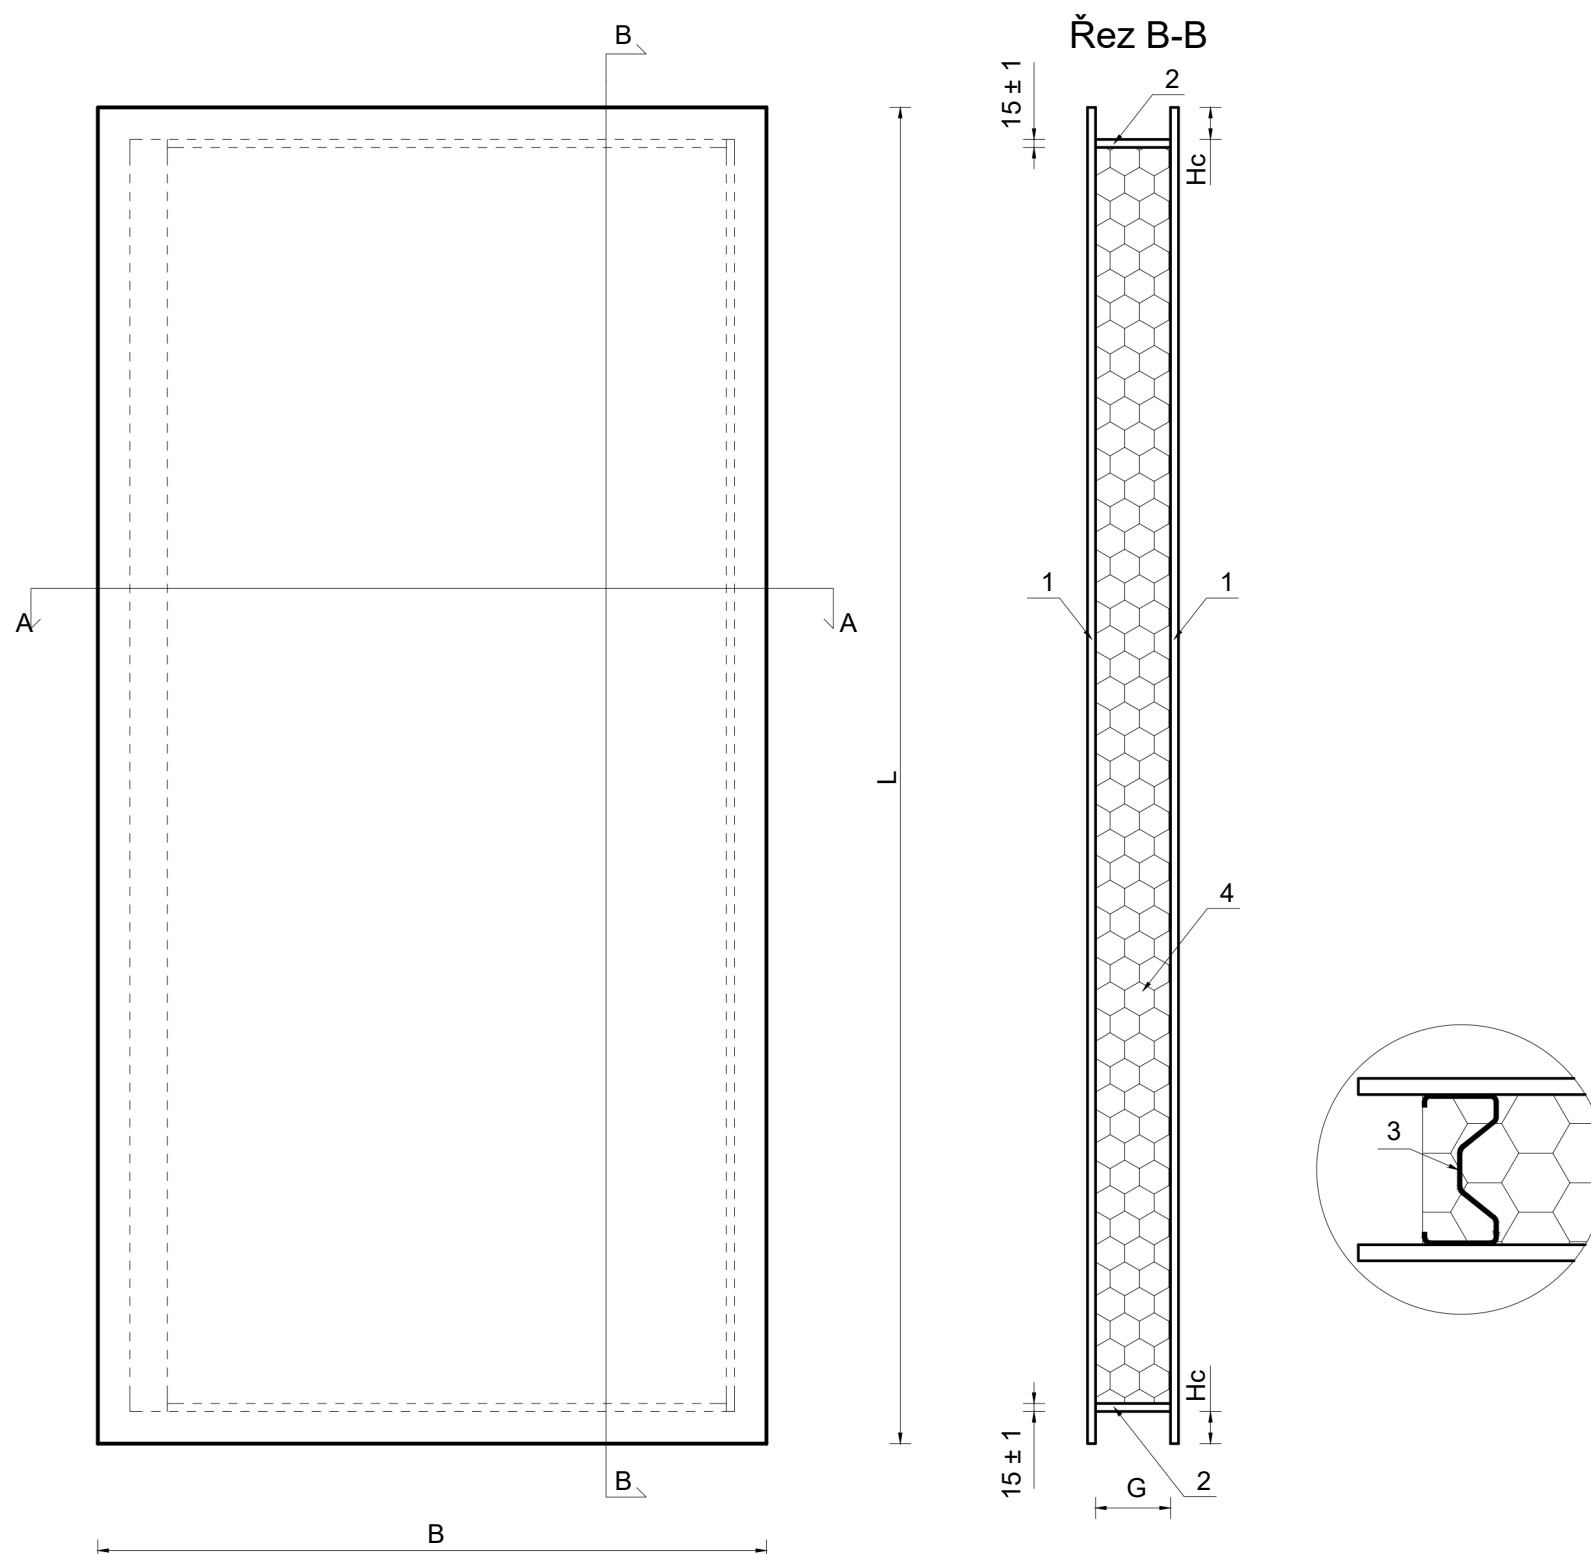

No	Název	Materiál
1	Pohledová vrstva	OSB 3
2	Výztuha	OSB 3
3	Sigma profil (Σ)	Ocel S280/S350
4	Jádro	PUR

- LHB konektor
- Vruty 5×40 mm ve střídavé rozteči 200–250 mm
- Nízkotlaká polyuretanová montážní pěna
- Páska (volitelná pro pasivní domy)
- Dilatační spára – min. 3 mm

Spojení panelů HB/HBS s konektorem LHB

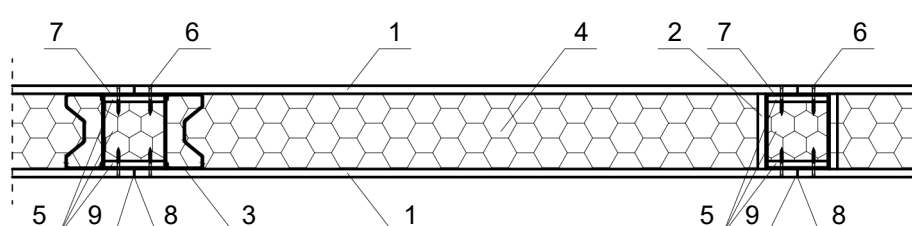

Délka panelu	$L = \text{do } 12000 \text{ mm} \pm 5 \text{ mm}$
Šířka panelu	$B = 200 - 1250 \text{ mm} \pm 3 \text{ mm}$
Velikost perodrážky	$G = 100/140/200 \text{ mm} \pm 3 \text{ mm}$
Hloubka perodrážky	$H_b = 0 - 300 \text{ mm} \pm 3 \text{ mm}$
Hloubka perodrážky	$H_c = 0 - 300 \text{ mm} \pm 3 \text{ mm}$
Šířka profilu Σ	$B_\Sigma = 70 \pm 2 \text{ mm}$
Výška profilu Σ	$H_\Sigma = 100 - 200 \text{ mm} \pm 2 \text{ mm}$
Tloušťka profilu Σ	$G_\Sigma = 1 - 5 \text{ mm}$



NOVAREKO Czechia s.r.o.

Floriána Nováka 5267/3
796 01 Prostějov
tel. +420 777 207 053

info@novareko.eu
www.novareko.eu

Energeticky úsporné stavební systémy

H-Block/H-Block_{sigma} vyztužený izolační stavební panel

Zpracoval:
Marcin Kowalski

Ověřili:
Paweł Galiński, Michał Gorzelak

Datum:
16.12.2022

Číslo výkresu:
HB/HBS 1.1 - A0