




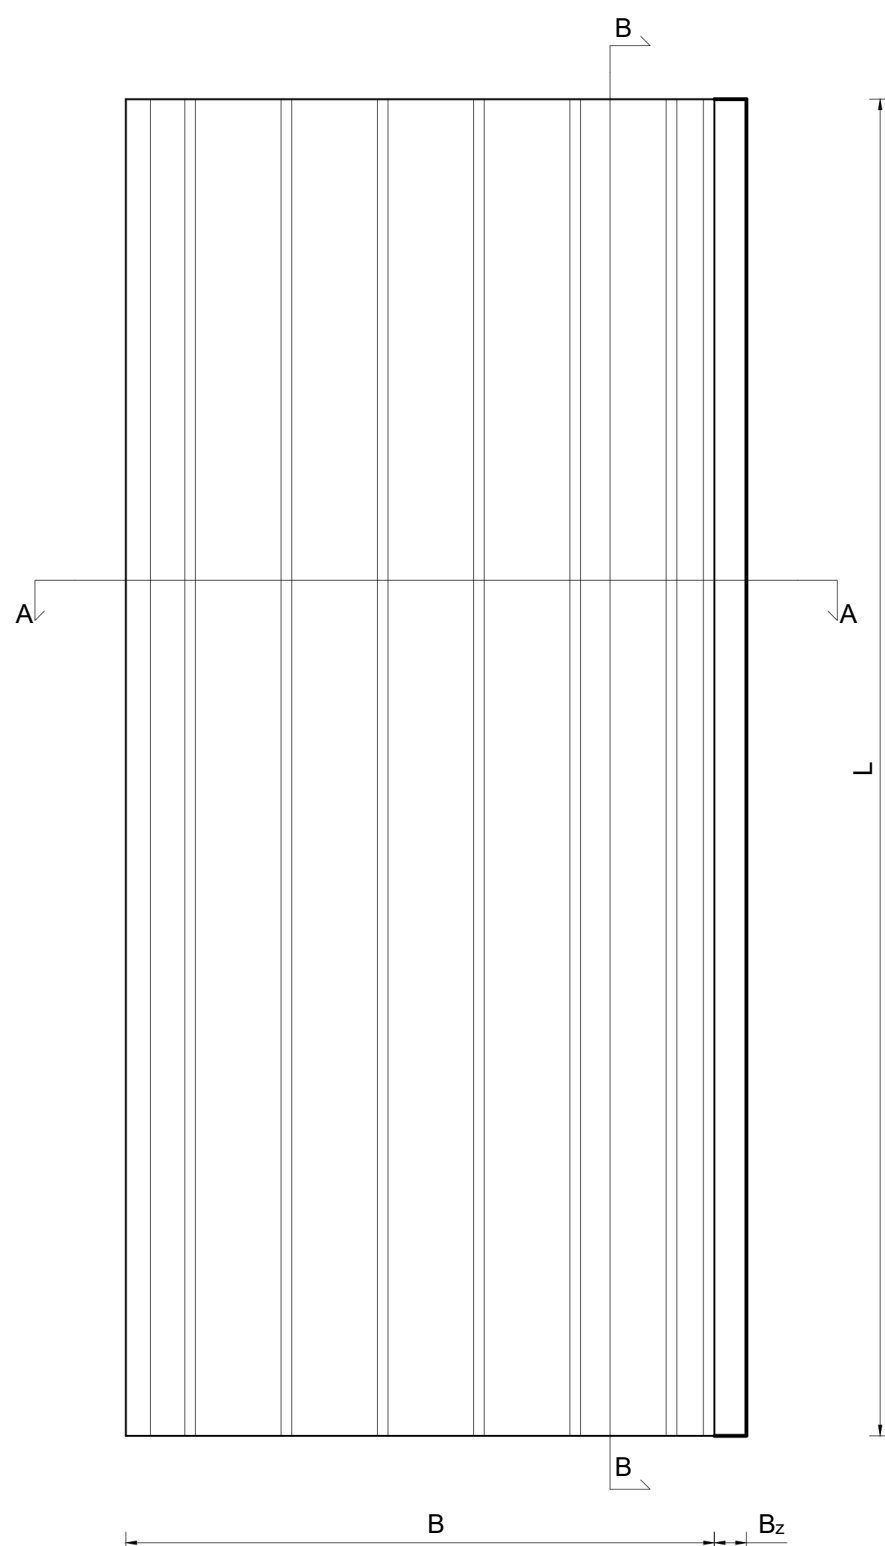

Řez B-B

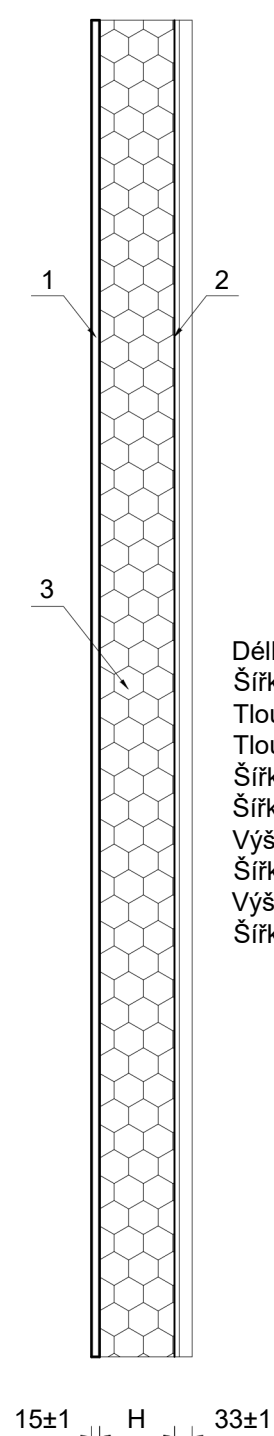


Dřevěný nosník v panelu

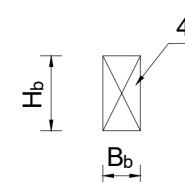


Délka panelu	L = 1000 - 13000 mm ± 5 mm
Šířka panelu	B = 1100 mm ± 5 mm
Tloušťka jádra	H = 100/140/200 mm ± 3 mm
Tloušťka plechu	G _b = 0,45 - 0,55 mm
Šířka perodrážky	B _z = 0 - 100 mm
Šířka výřezu	B ₁ = 5 - 20 mm
Výška výřezu	H ₁ = 60 - 120 mm
Šířka nosníku	B _b = 40 - 100 mm ± 3 mm
Výška nosníku	H _b = 100 - 200 mm ± 3 mm
Šířka OSB	B _o = B - 3 mm ± 5 mm

Řez A-A

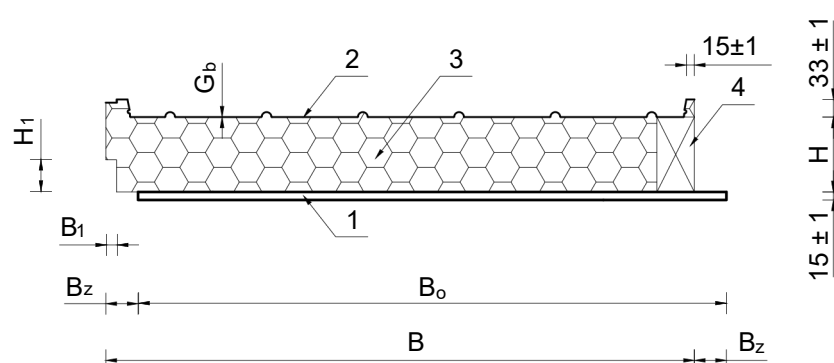

Spojení izolačních střešních panelů

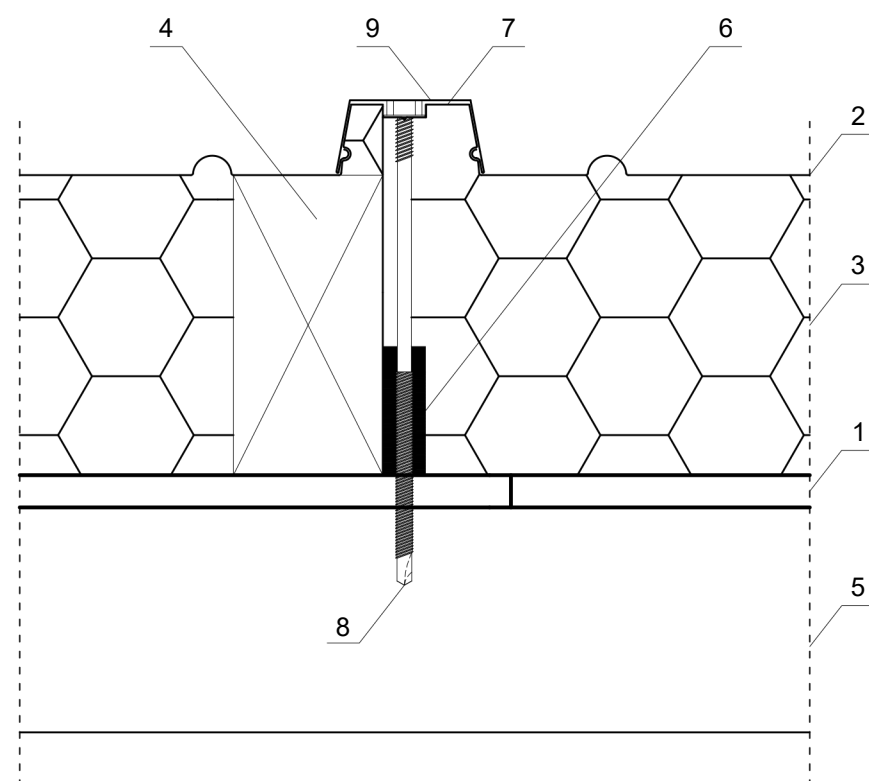

No	Název	Materiál	Poznámky
1	Pohledová vrstva	OSB 3	Povrchová deska kombinovaná s OSB deskami, délka 500 – 3000 mm ± 5 mm
2	Pohledová vrstva	Ocelový plech	-
3	Jádro	PUR	-
4	Dřevěný nosník	C24	-

5. Pozednice
6. Pěnová páska
7. Těsnicí páska
8. Spojovací prvek
9. Střešní spony



NOVAREKO Czechia s.r.o.

Floriána Nováka 5267/3
796 01 Prostějov
tel. +420 777 207 053

info@novareko.eu
www.novareko.eu

Energeticky úsporné stavební systémy

Thermont_{MAX} vyztužený izolační střešní panel

Zpracoval:
Marcin Kowalski

Ověřili:
Paweł Galiński, Michał Gorzelak

Datum:
16.12.2022

Číslo výkresu:
ThmMAX 1.1 - A0