




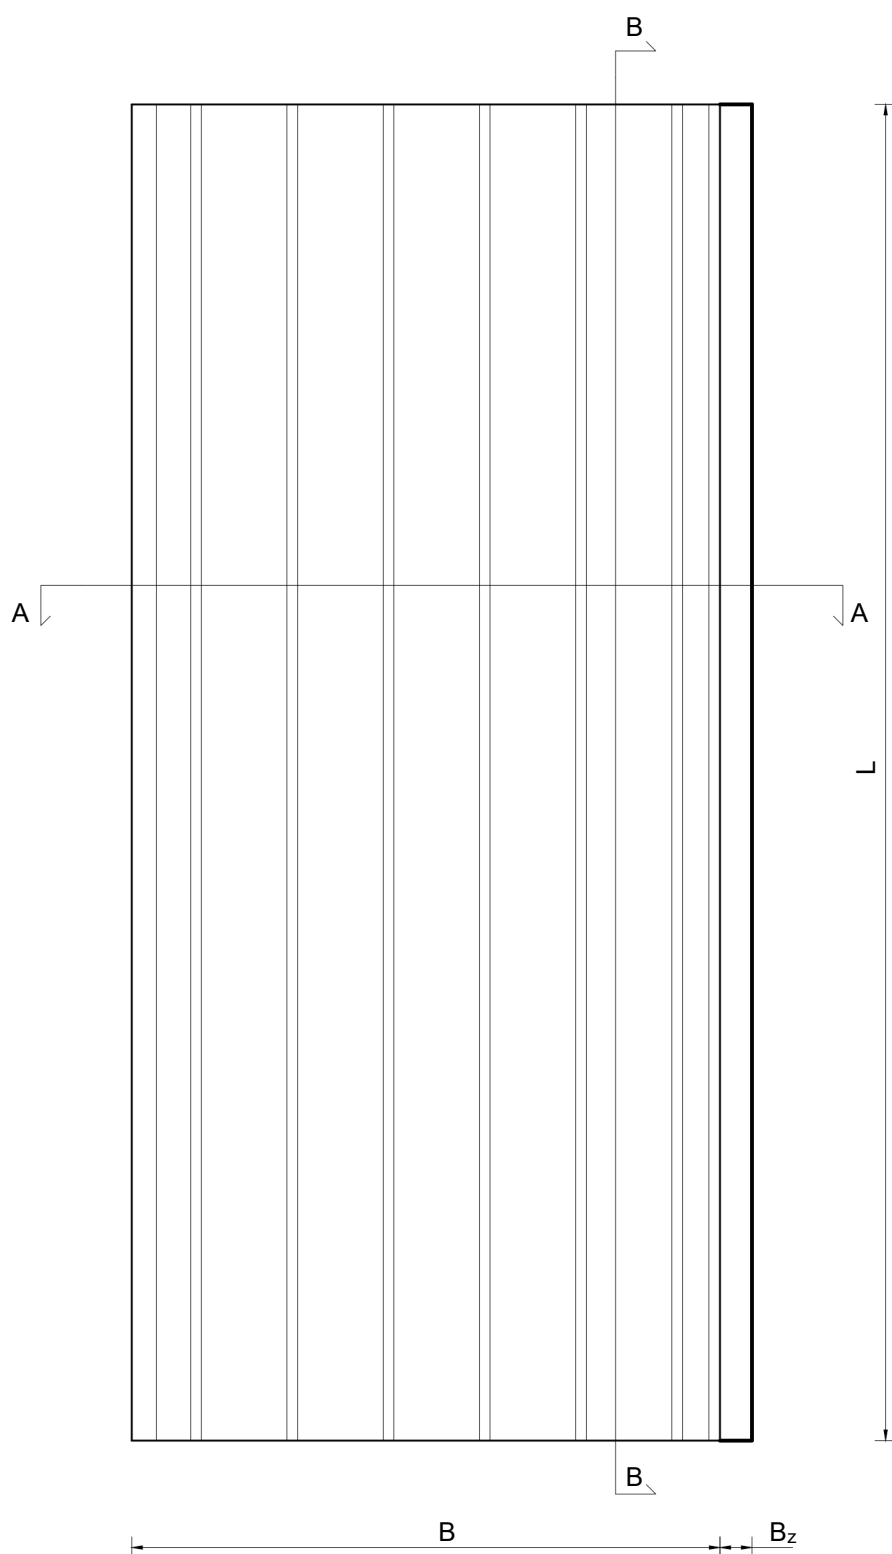


Řez B-B

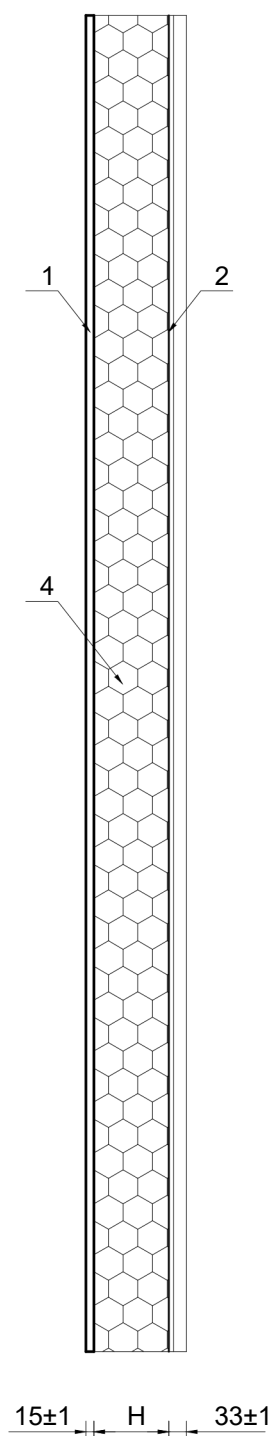

Řez A-A

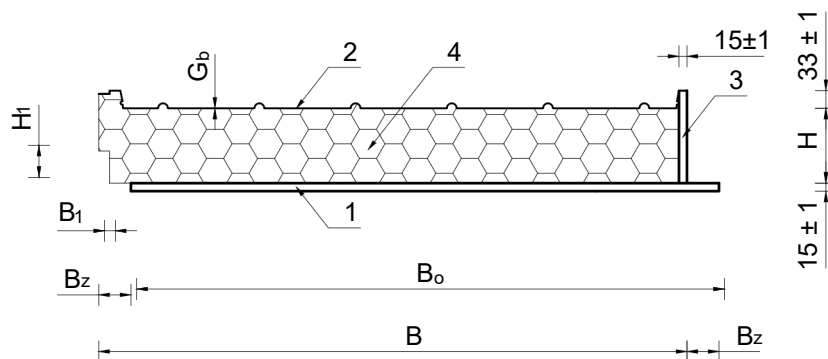

Spojení izolačních střešních panelů

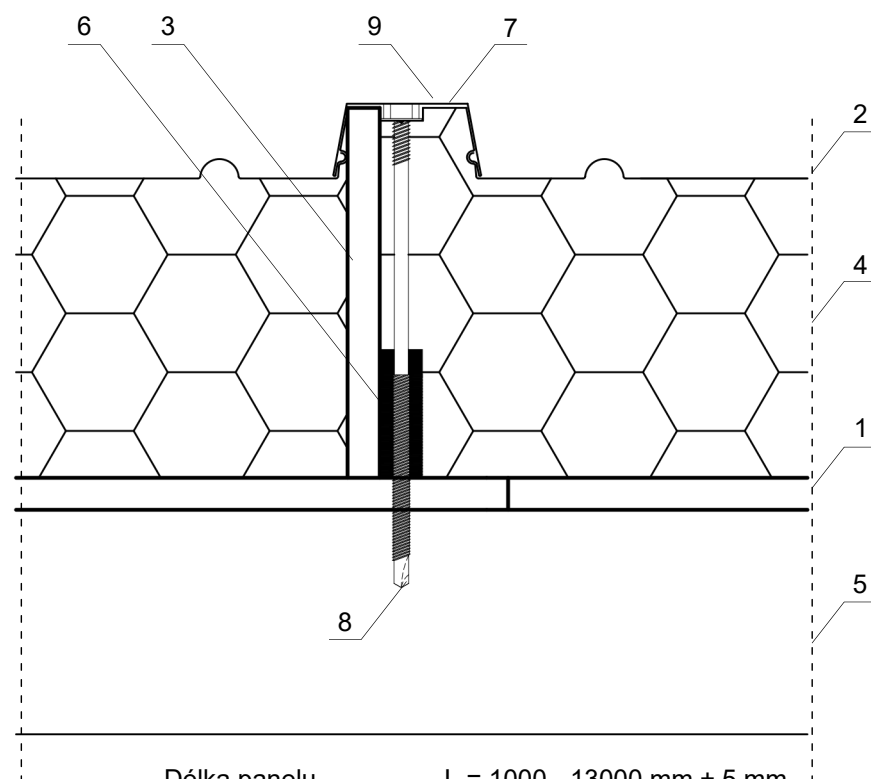

| No | Název            | Materiál      | Poznámky                                                              |
|----|------------------|---------------|-----------------------------------------------------------------------|
| 1  | Pohledová vrstva | OSB 3         | Povrchová deska kombinovaná s OSB deskami, délka 500 – 3000 mm ± 5 mm |
| 2  | Pohledová vrstva | Ocelový plech | -                                                                     |
| 3  | Výztuha          | OSB 3         | -                                                                     |
| 4  | Jádro            | PUR           | -                                                                     |

5. Pozednice
6. Pěnová páska
7. Těsnicí páska
8. Spojovací prvek
9. Střešní spony

Délka panelu L = 1000 - 13000 mm ± 5 mm  
 Šířka panelu B = 1100 mm ± 5 mm  
 Tloušťka jádra H = 100/140/200 mm ± 3 mm  
 Tloušťka plechu G<sub>b</sub> = 0,45 - 0,55 mm  
 Šířka perodrážky B<sub>z</sub> = 0 - 100 mm  
 Šířka OSB B<sub>o</sub> = B - 3 mm ± 5 mm  
 Šířka výřezu B<sub>1</sub> = 5 - 20 mm  
 Výška výřezu H<sub>1</sub> = 60 - 120 mm



NOVAREKO Czechia s.r.o.

Floriána Nováka 5267/3  
796 01 Prostějov  
tel. +420 777 207 053

info@novareko.eu  
www.novareko.eu

Energeticky úsporné stavební systémy

Thermont<sub>plus</sub> izolační střešní panel

Zpracoval:  
Marcin Kowalski

Ověřili:  
Paweł Galiński, Michał Gorzelak

Datum:  
16.12.2022

Číslo výkresu:  
Thm+ 1.1 - A0