




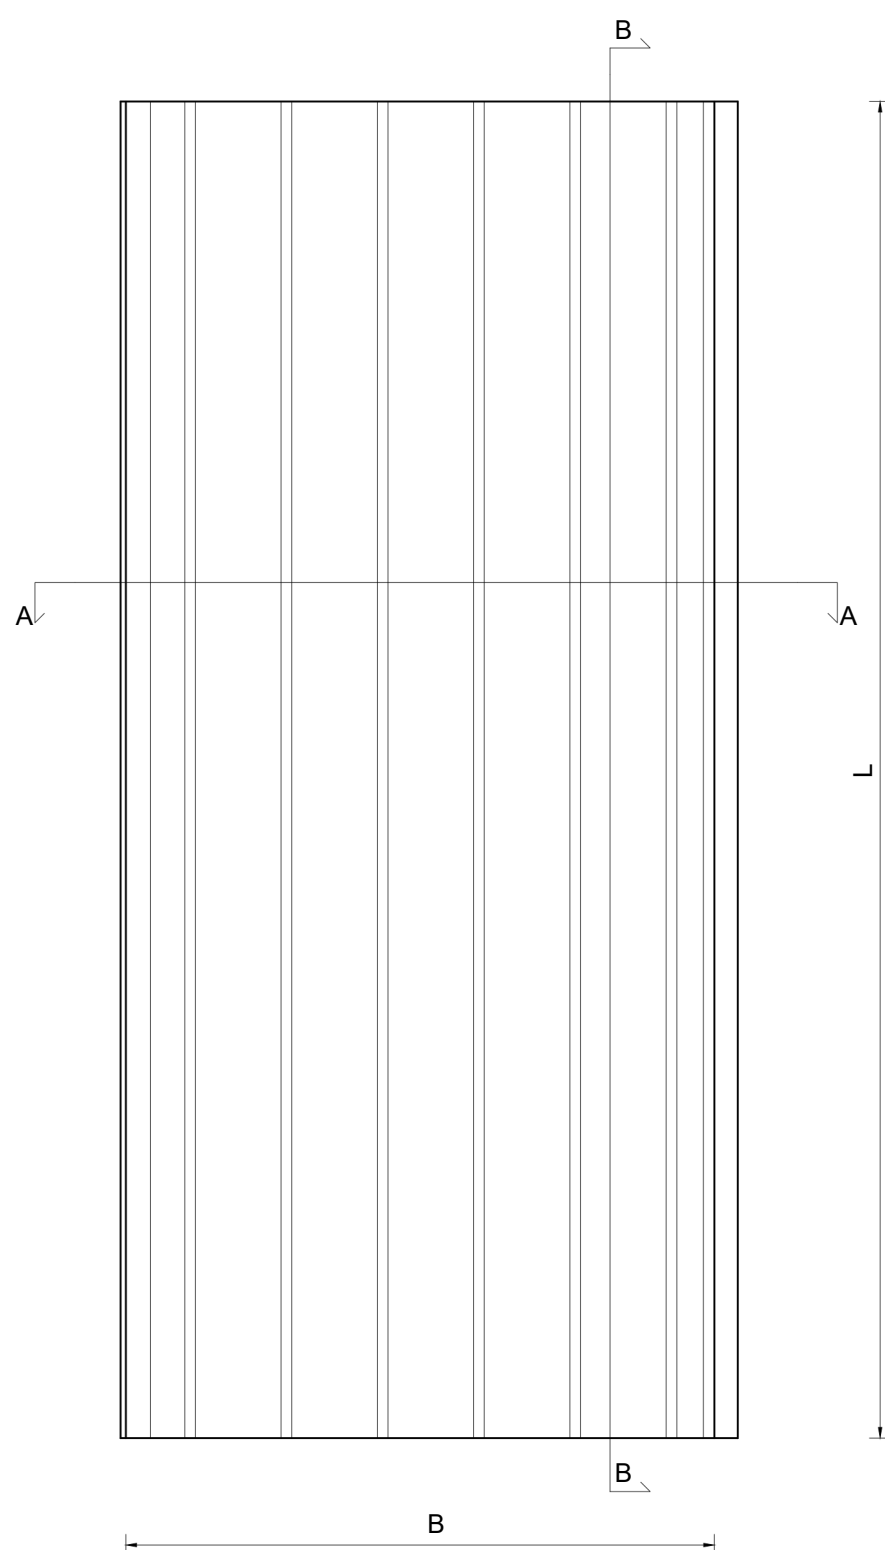


Řez B-B

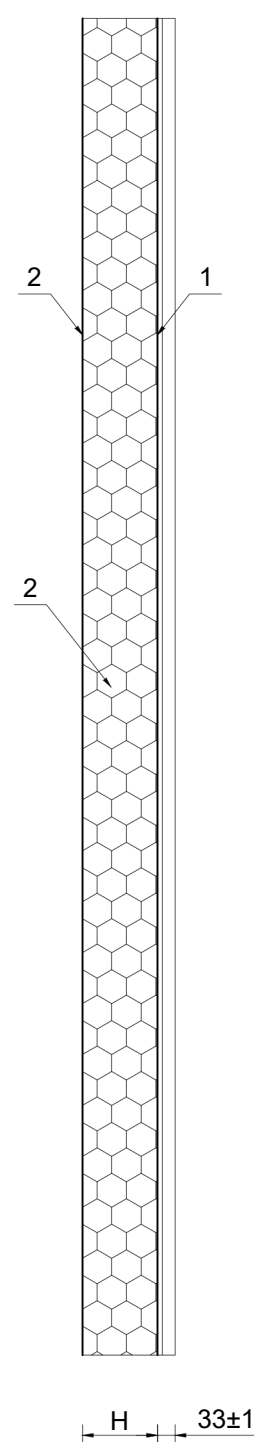

Řez A-A

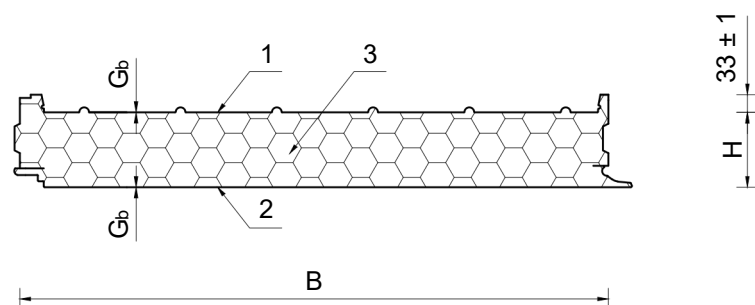

Spojení izolačních střešních panelů

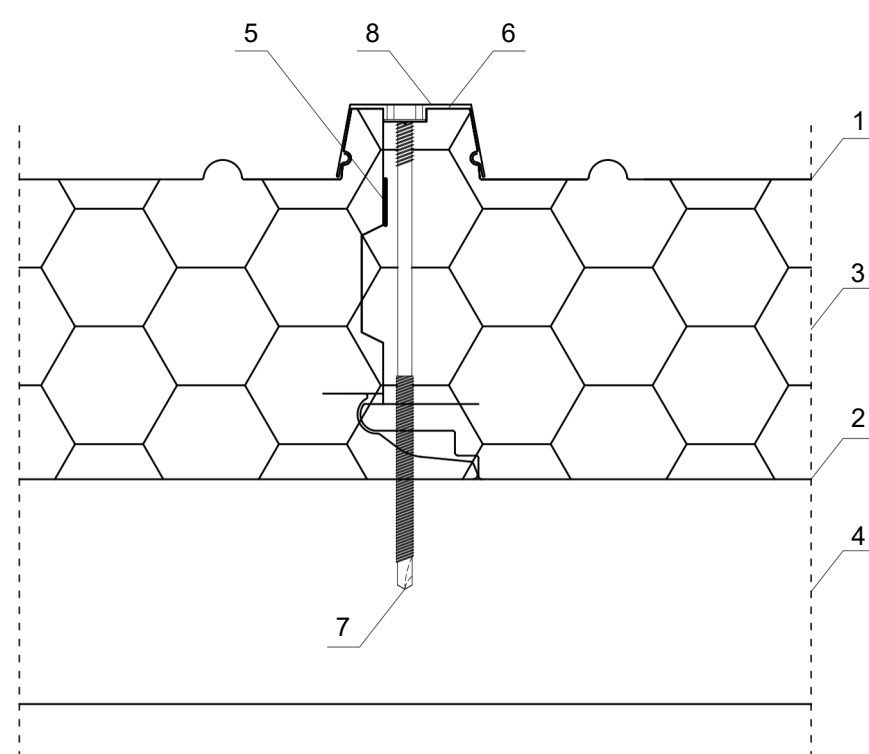

No	Název	Materiál
1	Pohledová vrstva	Vnější ocelový plech
2	Pohledová vrstva	Vnitřní ocelový plech
3	Jádro	PUR

- 4. Pozednice
- 5. Pěnová páska
- 6. Těsnicí páska
- 7. Spojovací prvek
- 8. Střešní spony

Délka panelu $L = 1000 - 13000 \text{ mm} \pm 5 \text{ mm}$
 Šířka panelu $B = 1100 \text{ mm} \pm 5 \text{ mm}$
 Tloušťka jádra $H = 100/140/200 \text{ mm} \pm 3 \text{ mm}$
 Tloušťka plechu $G_b = 0,45 - 0,55 \text{ mm}$



NOVAREKO Czechia s.r.o.

Floriána Nováka 5267/3
 796 01 Prostějov
 tel. +420 777 207 053

info@novareko.eu
 www.novareko.eu

Energeticky úsporné stavební systémy

Thermont izolační střešní panel

Zpracoval:
Marcin Kowalski

Ověřili:
Paweł Galiński, Michał Gorzelak

Datum:
16.12.2022

Číslo výkresu:
Thm 1.1 - A0